



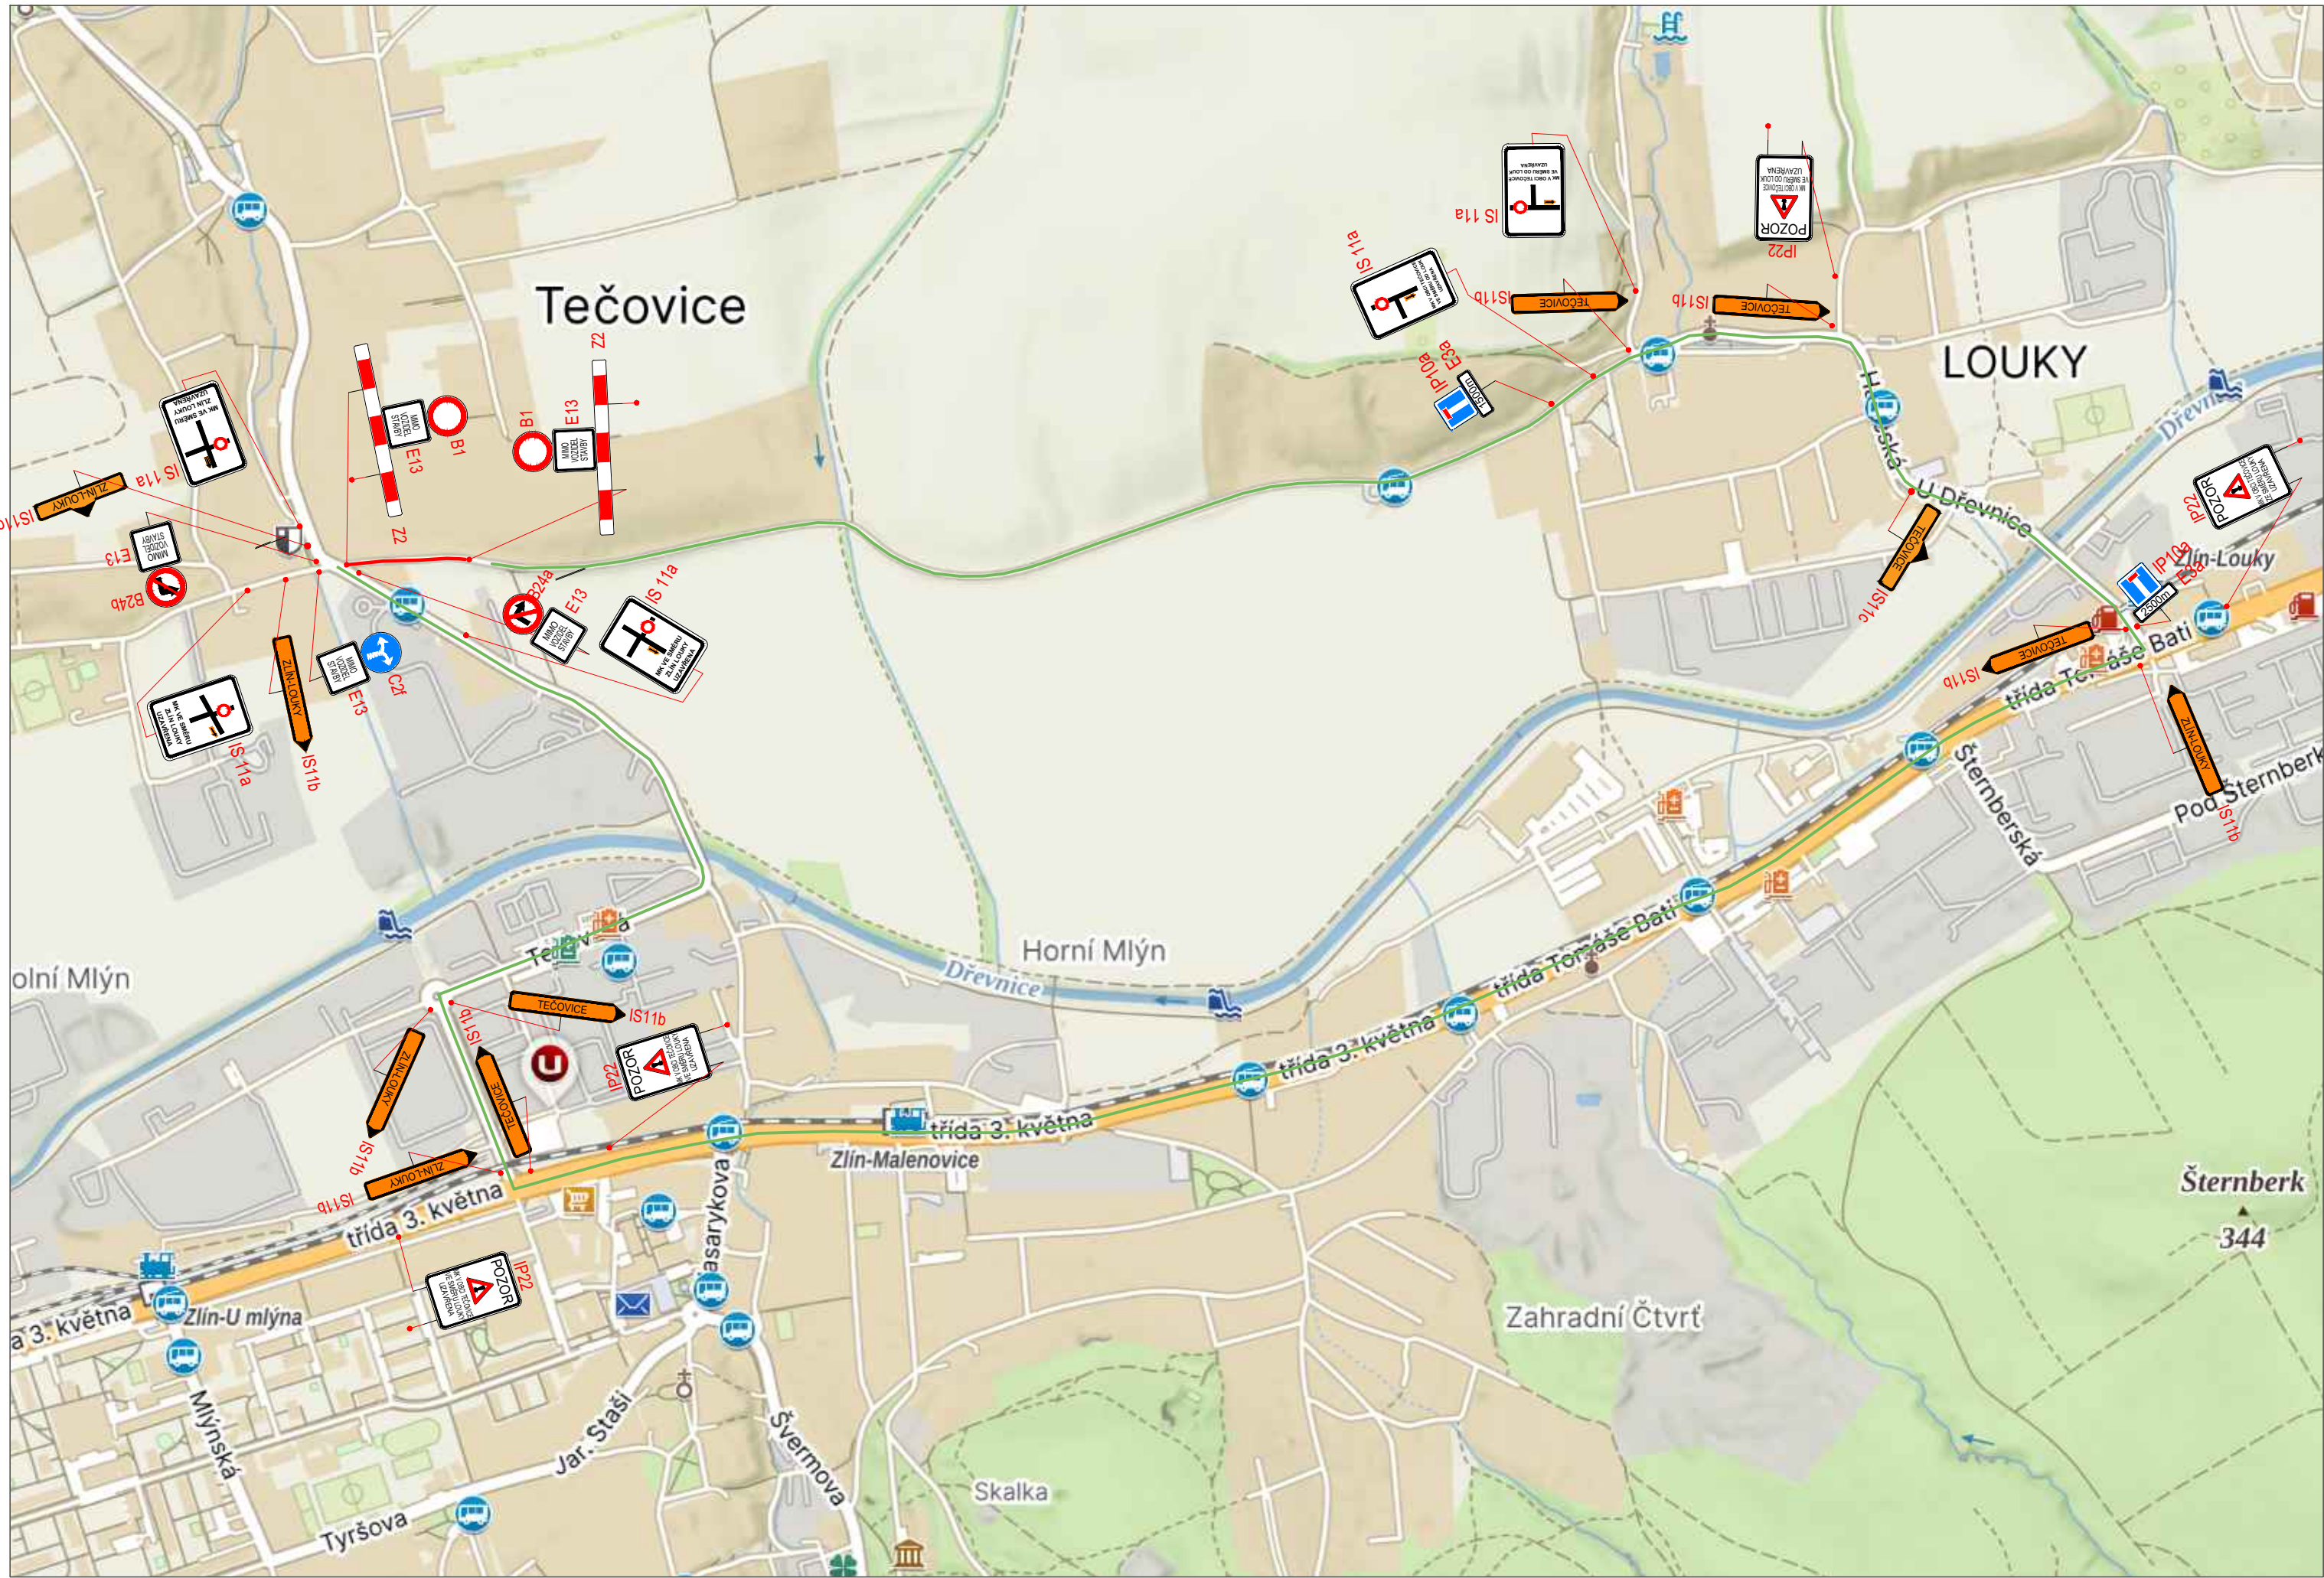

LEGENDA:

- A15 STÁVAJÍCÍ DOPR.ZN.
- A15 STÁVAJÍCÍ DOPR.ZN. - DOČASNĚ ZRUŠENÉ
- A15 DOČASNÉ DOPR.ZN.
- PRACOVNÍ MÍSTO
- OBJÍZDNÁ TRASA

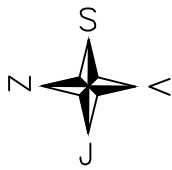

OBJEDNATEL:	Tomáš Vlček s.r.o.	ROAD MARK
NÁZEV ZAKÁZKY:	TEČOVICE, MK LOUKY, VPUSTĚ	KRESLIL: Matyáš GARGELA
NÁZEV OBJEKTU:	PŘECHODNÁ ÚPRAVA PROVOZU	DATUM: 06/2026
NÁZEV VÝKRESU:	SITUACE	FORMÁT: 3x A4
		STUPEŇ: TP
		Č. ZAKÁZKY: 26ZAK228
		Č. VÝKRESU: 01