
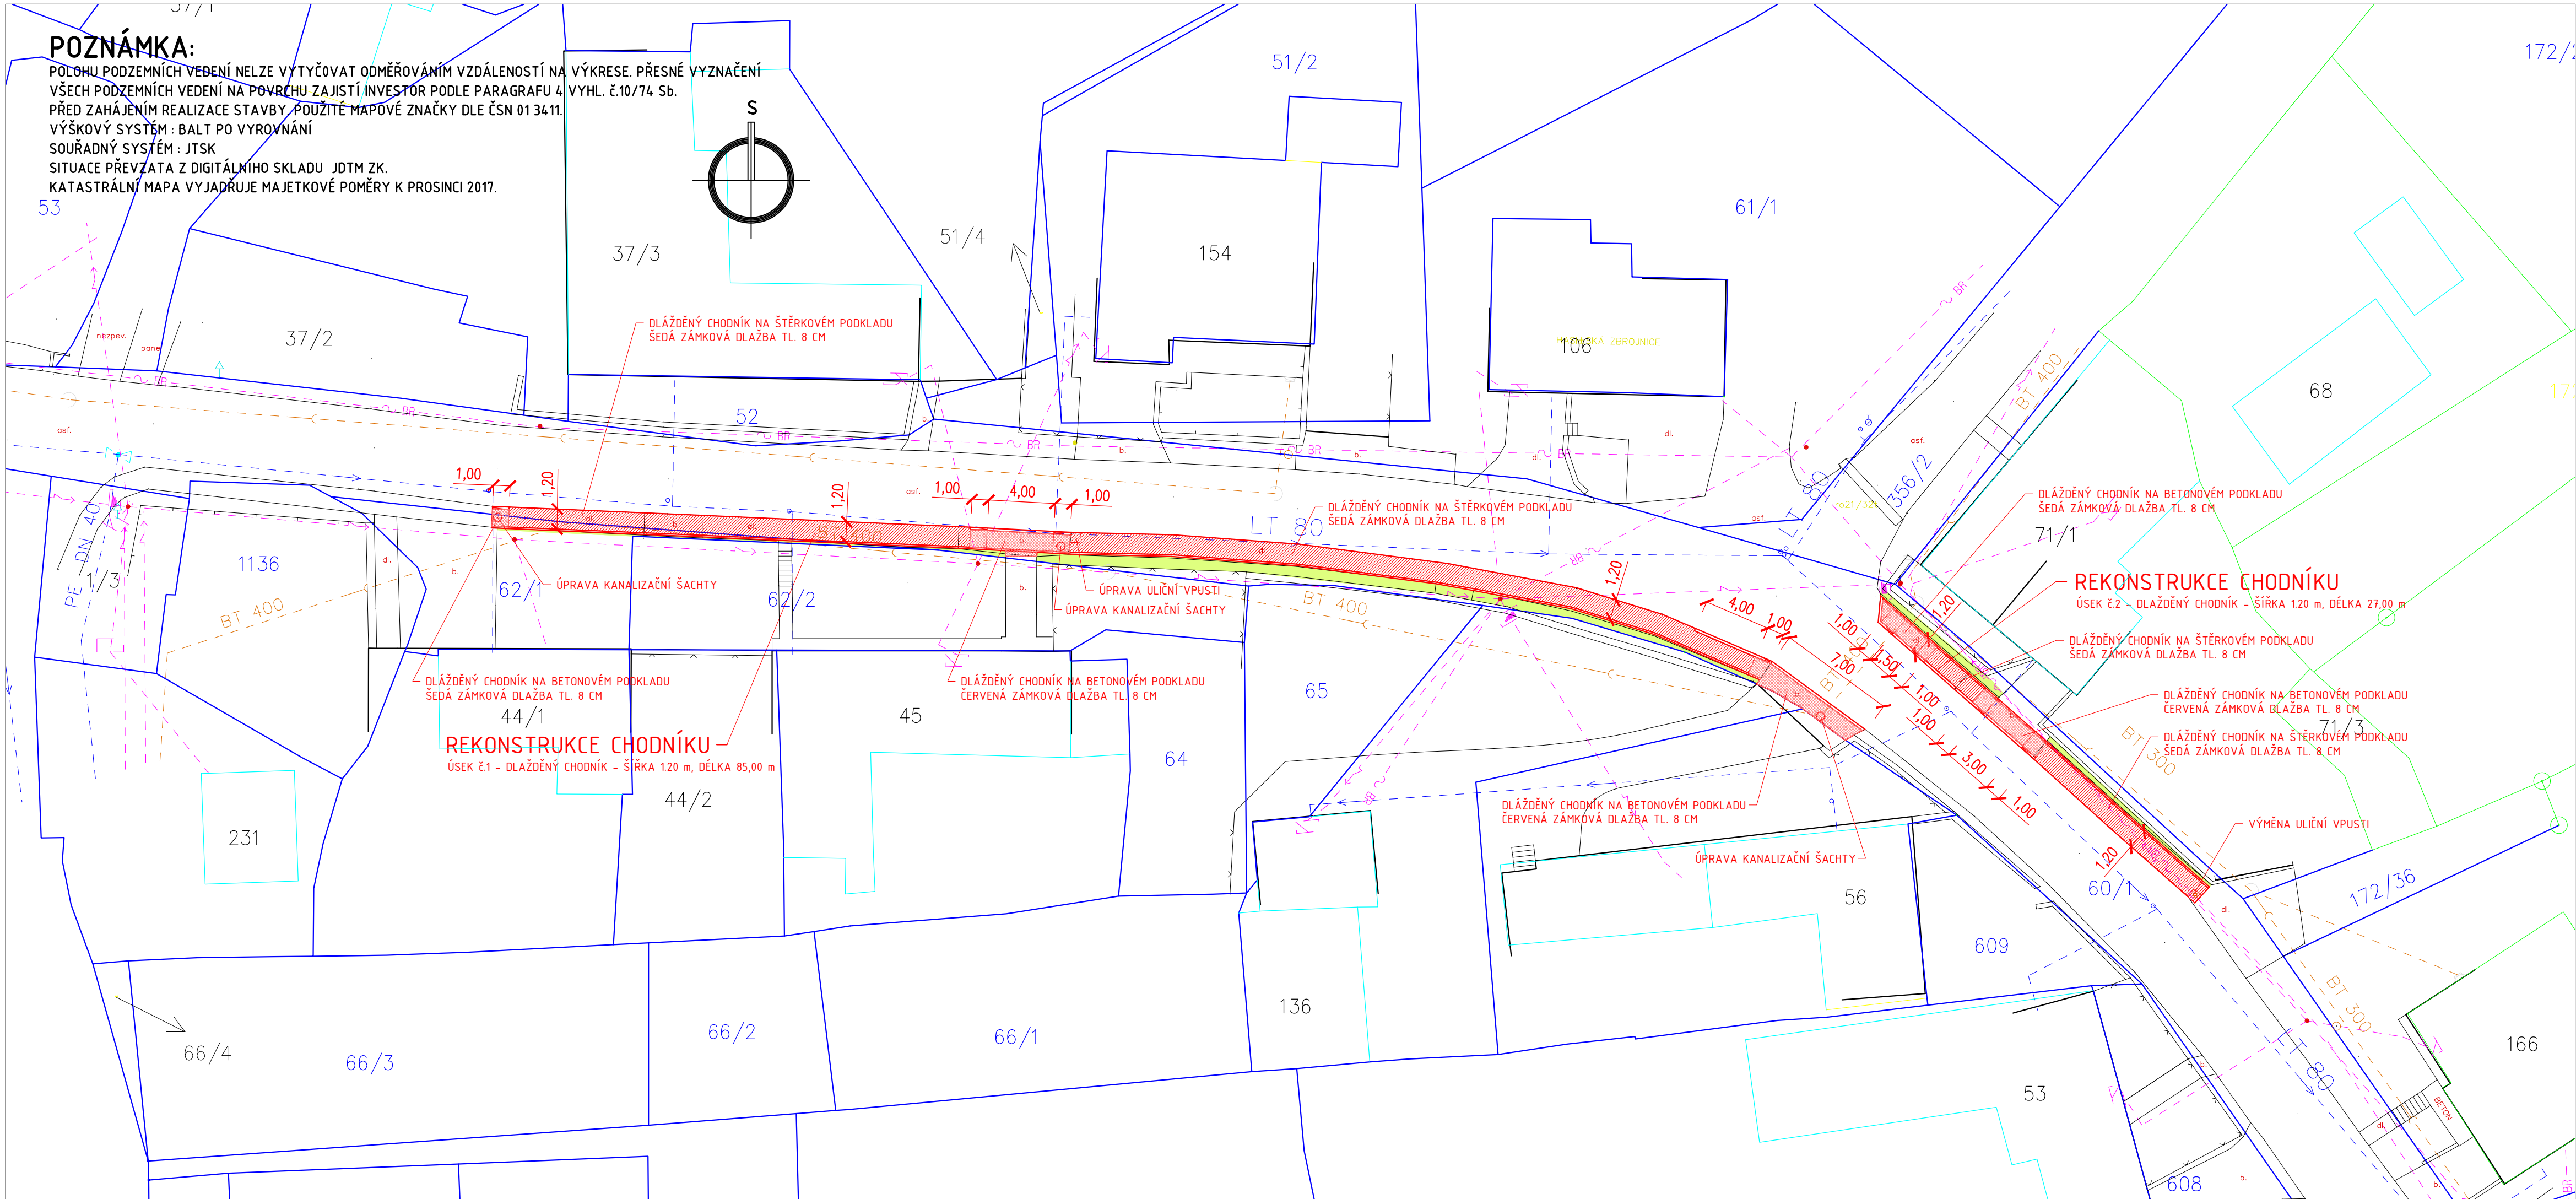


POZNÁMKA:

POLOHU PODZEMNÍCH VEDENÍ NELZE VYTYČOVAT ODMĚŘOVÁNÍM VZDÁLENOSTÍ NA VÝKRESE. PŘESNÉ VYZNAČENÍ VŠECH PODZEMNÍCH VEDENÍ NA POVRCHU ZAJISTÍ INVESTOR PODLE PARAGRAFU 4 VYHL. č.10/74 Sb. PŘED ZAHÁJENÍM REALIZACE STAVBY POUŽITÉ MAPOVÉ ZNAČKY DLE ČSN 01 3411. VÝŠKOVÝ SYSTÉM : BALT PO VYROVNÁNÍ SOUŘADNÝ SYSTÉM : JTSK SITUACE PŘEVZATA Z DIGITÁLNÍHO SKLADU JDTM ZK. KATASTRÁLNÍ MAPA VYJADŘUJE MAJETKOVÉ POMĚRY K PROSINCI 2017.

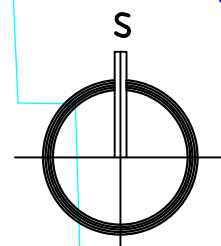

POPIS STAVEBNÍHO OBJEKTU

MODERNIZACE DLÁŽDENÉHO CHODNÍKU	
ÚSEK č.1	
CHODNÍK ŠÍŘKY 1,20 m – DÉLKA 85,00 m	
ŠEDÁ BETONOVÁ ZÁMKOVÁ DLAŽBA tl. 80 mm NA ŠTĚRKOVÉM LOŽÍ	84,00 m ²
ČERVENÁ BETONOVÁ ZÁMKOVÁ DLAŽBA tl. 80 mm NA BETONOVÉ DESCE	21,00 m ²
BETONOVÝ SILNIČNÍ OBRUBNÍK	81,00 m
BETONOVÝ PŘECHODOVÝ SILNIČNÍ OBRUBNÍK	4,00 m
BETONOVÝ CHODNÍKOVÝ OBRUBNÍK	85,00 m
VÝŠKOVÁ ÚPRAVA KANALIZAČNÍ ŠACHTY VČETNĚ VÝMĚNY POKLOPU	3,00 ks
VÝMĚNA CHODNÍKOVÉ ULIČNÍ VPUSTI	1,00 ks
OHUMUSOVÁNÍ A ZATRAVNĚNÍ	32,00 m ²

ÚSEK č.2

CHODNÍK ŠÍŘKY 1,20 m – DÉLKA 27,00 m	
ŠEDÁ BETONOVÁ ZÁMKOVÁ DLAŽBA tl. 80 mm NA ŠTĚRKOVÉM LOŽÍ	20,00 m ²
ČERVENÁ BETONOVÁ ZÁMKOVÁ DLAŽBA tl. 80 mm NA BETONOVÉ DESCE	10,00 m ²
BETONOVÝ SILNIČNÍ OBRUBNÍK	23,00 m
BETONOVÝ PŘECHODOVÝ SILNIČNÍ OBRUBNÍK	4,00 m
BETONOVÝ CHODNÍKOVÝ OBRUBNÍK	27,00 m
VÝMĚNA CHODNÍKOVÉ ULIČNÍ VPUSTI	1,00 ks
OHUMUSOVÁNÍ A ZATRAVNĚNÍ	9,00 m ²

SEZNAM POZEMKŮ DOTČENÝCH STAVBOU

KATASTRÁLNÍ ÚZEMÍ: HOSTIŠOVÁ	
ČÍSLO POZEMKU	MAJITEL
60/1	Obec Hostišovská, Hostišovská – Horňák 100, 76301 Hostišovská
62/1	Obec Hostišovská, Hostišovská – Horňák 100, 76301 Hostišovská

DRUH
ostatní plocha
ostatní plocha

VÝŠKOVÝ SYSTÉM: BALT PO VYROVNÁNÍ

VYPRACOVAL VOJTĚCH BAJZA		OTISK AUTORIZAČNÍHO RAZÍTKA :	
ODP.PROJ.PROFESE Bc. ONDŘEJ BAJZA			
KONTROLOVAL ING. ROSTISLAV BAJZA			
ODP.PROJ.STAVBY ING. ROSTISLAV BAJZA		ING. ROSTISLAV BAJZA – ČKAIT 1301255	
KRAJ: ZLÍNSKÝ		OBEC: HOSTIŠOVÁ	
STAVEBNÍK: OBEC HOSTIŠOVÁ, HOSTIŠOVÁ 100, 763 01 Mysločovice, IČ: 00568562			
NÁZEV STAVBY MODERNIZACE CHODNÍKU V HOSTIŠOVÉ, ČÁST HORŇÁK	FORMÁT	4 x A4	
	DATUM	10. 12. 2017	
	ZAK. ČÍSLO	4 – 17 – 601	
	JMÉNO SOUBORU	602D703-SVUP.DWG	
	STUPEŇ DOKUMENTACE : UDRŽOVACÍ PRÁCE		
	MĚŘÍTKO :	1 : 250	ČPŘE
NÁZEV VÝKRESU SITUAČNÍ VÝKRES NAVRHOVANÝCH PRACÍ	ARCH.ČÍSLO	ČÁST	PROFES.Č. VÝKRESU
	036	B	D 703
			1