
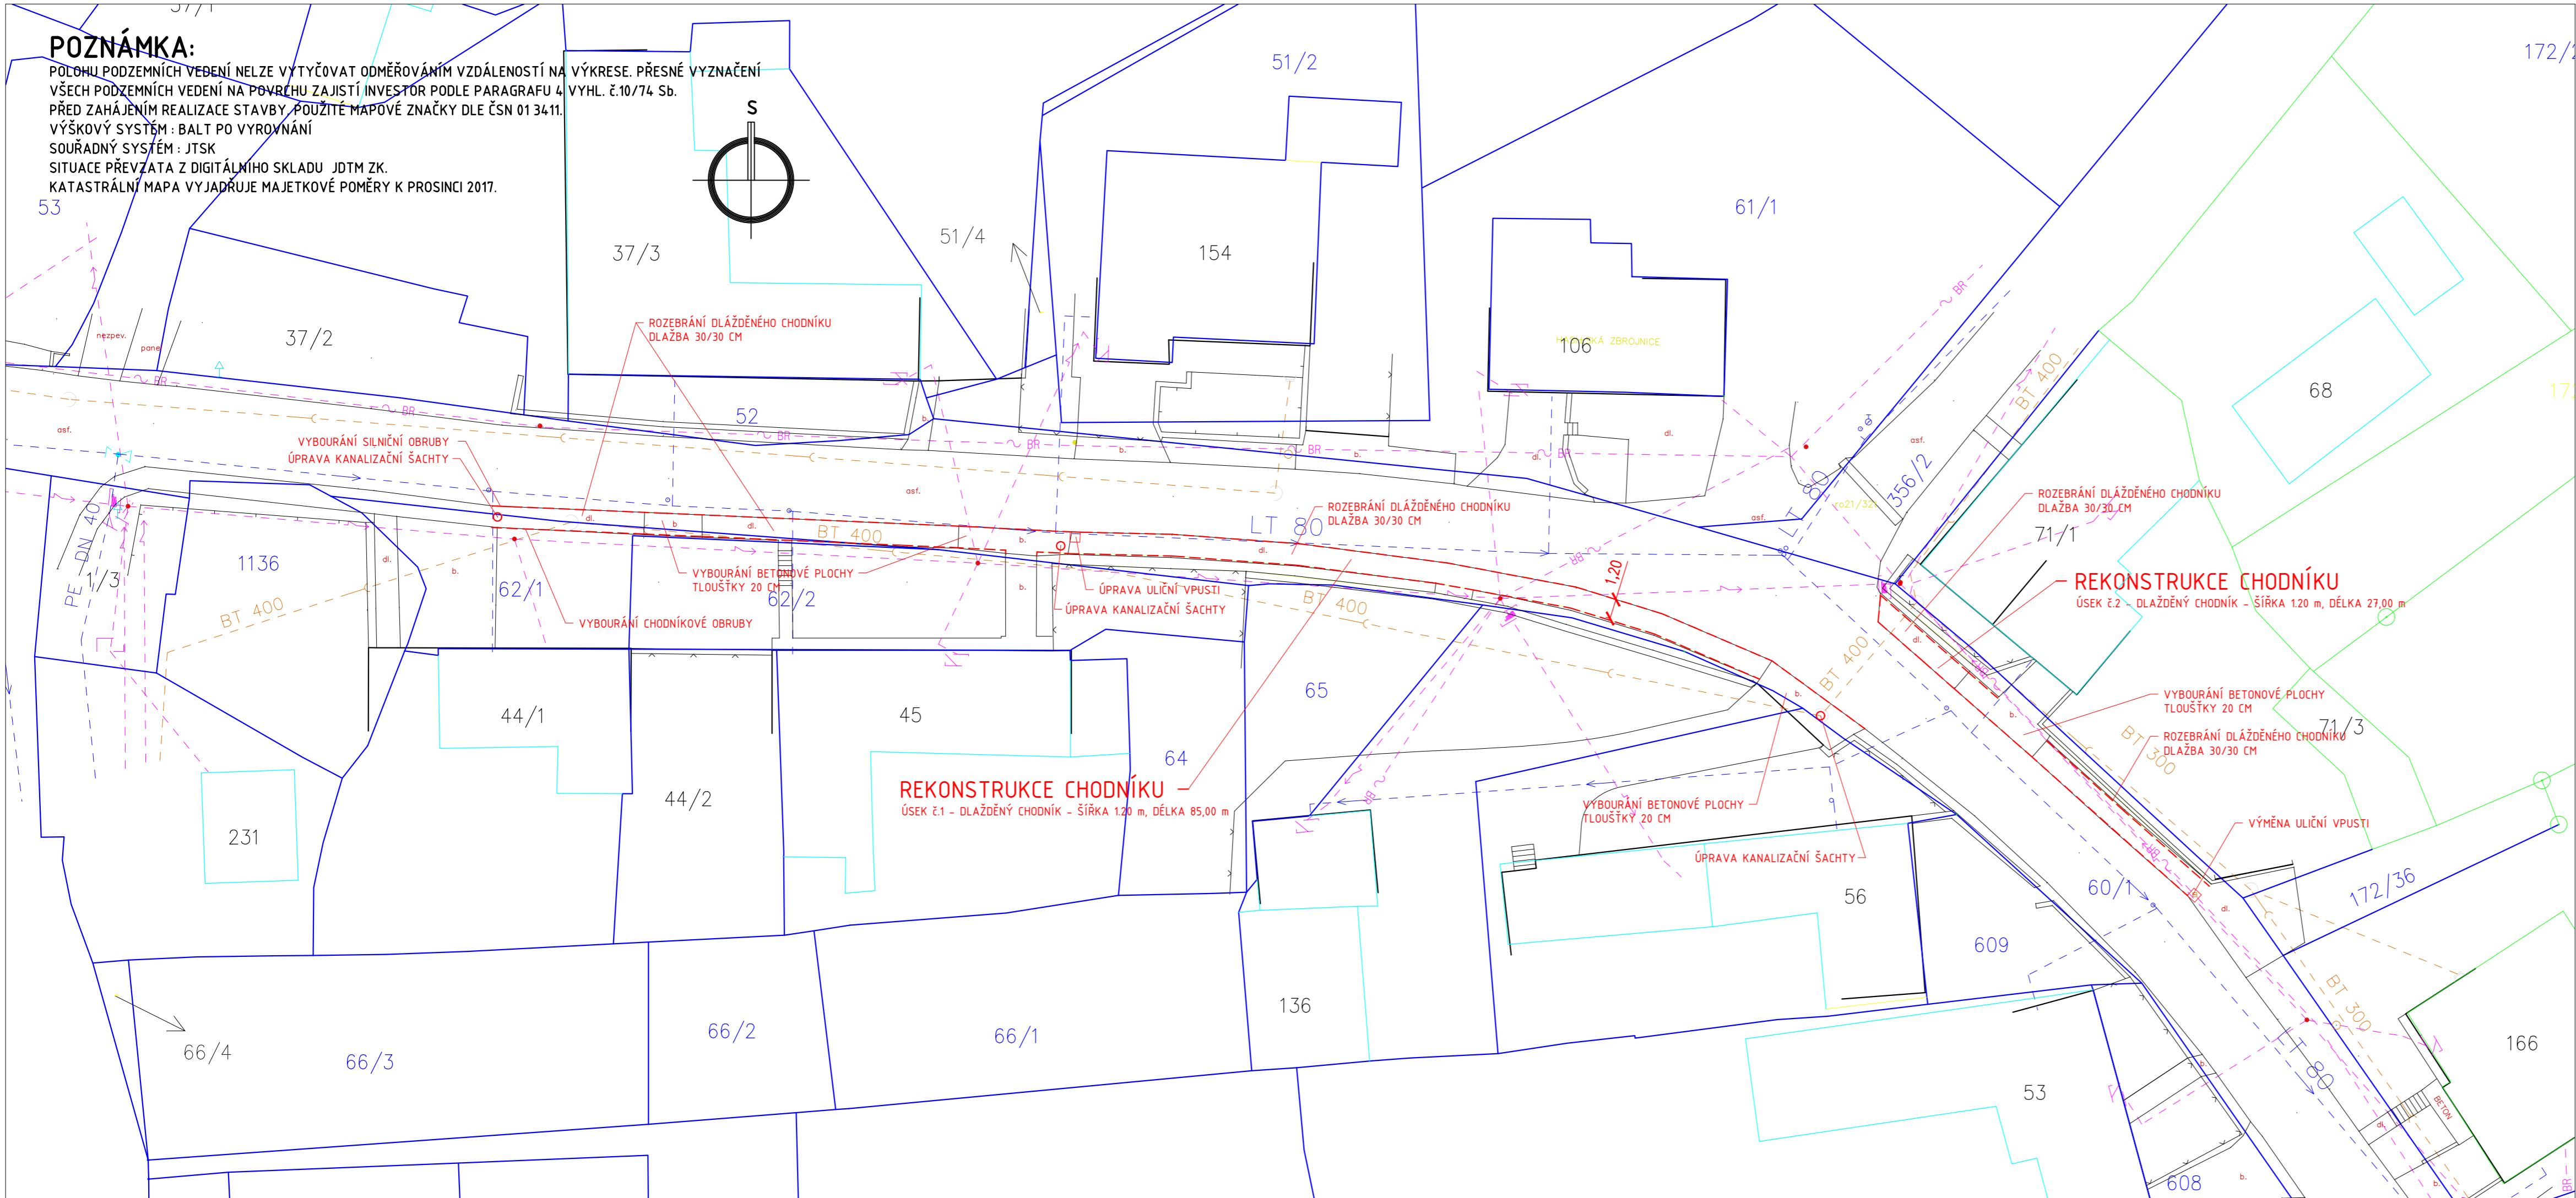


POZNÁMKA:

POLOHU PODZEMNÍCH VEDENÍ NELZE VYTYČOVAT ODMĚŘOVÁNÍM VZDÁLENOSTÍ NA VÝKRESE. PŘESNÉ VYZNAČENÍ VŠECH PODZEMNÍCH VEDENÍ NA POVRCHU ZAJISTÍ INVEŠTOR PODLE PARAGRAFU 4 VYHL. č.10/74 Sb. PŘED ZAHÁJENÍM REALIZACE STAVBY POUŽITÉ MAPOVÉ ZNAČKY DLE ČSN 01 3411. VÝŠKOVÝ SYSTÉM : BALT PO VYROVNÁNÍ SOUŘADNÝ SYSTÉM : JTSK SITUACE PŘEVZATA Z DIGITÁLNÍHO SKLADU JDTM ZK. KATASTRÁLNÍ MAPA VYJADŘUJE MAJETKOVÉ POMĚRY K PROSINCI 2017.

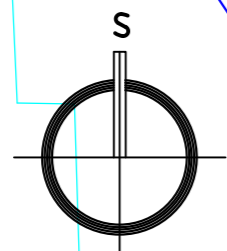

POPIS STAVEBNÍHO OBJEKTU

MODERNIZACE DLÁŽDĚNÉHO CHODNÍKU	
ÚSEK č.1	
BOURACÍ PRÁCE	
ROZEBRÁNÍ CHODNÍKU Z BETONOVÉ DLAŽBY 30/30CM NA ŠTĚRKOVÉM LOŽÍ	91,70 m ²
VYBOURÁNÍ BETONOVÉ PLOCHY TLOUŠTKY 20 CM	26,80 m ²
VYTRHÁNÍ SILNIČNÍHO OBRUBNÍKU - STOJATÝ	78,00 m
VYTRHÁNÍ SILNIČNÍHO OBRUBNÍKU - LEŽATÝ	7,00 m
VYTRHÁNÍ CHODNÍKOVÉHO OBRUBNÍKU	85,00 m
VÝŠKOVÁ ÚPRAVA KANALIZAČNÍ ŠACHTY	3,00 ks
VYBOURÁNÍ ULIČNÍ VPUSTI	1,00 ks

ÚSEK č.2

BOURACÍ PRÁCE	
ROZEBRÁNÍ CHODNÍKU Z BETONOVÉ DLAŽBY 30/30CM NA ŠTĚRKOVÉM LOŽÍ	24,70 m ²
VYBOURÁNÍ BETONOVÉ PLOCHY TLOUŠTKY 20 CM	9,40 m ²
VYTRHÁNÍ SILNIČNÍHO OBRUBNÍKU - STOJATÝ	23,00 m
VYTRHÁNÍ SILNIČNÍHO OBRUBNÍKU - LEŽATÝ	4,00 m
VYTRHÁNÍ CHODNÍKOVÉHO OBRUBNÍKU	27,00 m
VYBOURÁNÍ ULIČNÍ VPUSTI	1,00 ks

SEZNAM POZEMKŮ DOTČENÝCH STAVBOU

KATASTRÁLNÍ ÚZEMÍ: HOSTIŠOVÁ		
ČÍSLO POZEMKU	MAJITEL	DRUH
60/1	Obec Hostišovská, Hostišovská – Horňák 100, 76301 Hostišovská	ostatní plocha
62/1	Obec Hostišovská, Hostišovská – Horňák 100, 76301 Hostišovská	ostatní plocha

VÝŠKOVÝ SYSTÉM: BALT PO VYROVNÁNÍ

VYPRACOVAL VOJTĚCH BAJZA		OTISK AUTORIZAČNÍHO RAZÍTKA :		
ODP.PROJ.PROFESE Bc. ONDŘEJ BAJZA				
KONTROLOVAL ING. ROSTISLAV BAJZA				
ODP.PROJ.STAVBY ING. ROSTISLAV BAJZA				
KRAJ: ZLÍNSKÝ		OBEC: HOSTIŠOVÁ		
STAVEBNÍK: OBEC HOSTIŠOVÁ, HOSTIŠOVÁ 100, 763 01 Mysločovice, IČ: 00568562				
NÁZEV STAVBY MODERNIZACE CHODNÍKU V HOSTIŠOVÉ, ČÁST HORŇÁK			FORMÁT	4 x A4
			DATUM	10. 12. 2017
			ZAK. ČÍSLO	4 - 17 - 601
			JMÉNO SOUBORU	602D702-SVBP.DWG
			STUPEŇ DOKUMENTACE : UDRŽOVACÍ PRÁCE	
			MĚŘÍTKO :	ČPŘE
			1 : 250	
NÁZEV VÝKRESU SITUAČNÍ VÝKRES BOURACÍCH PRACÍ			ARCH.ČÍSLO	ČÁST
			036	B
			PROFES.Č.	VÝKRESU
			D	702
			REVIZE	1