


ÚZEMNÍ PLÁN HOSTIŠOVÁ

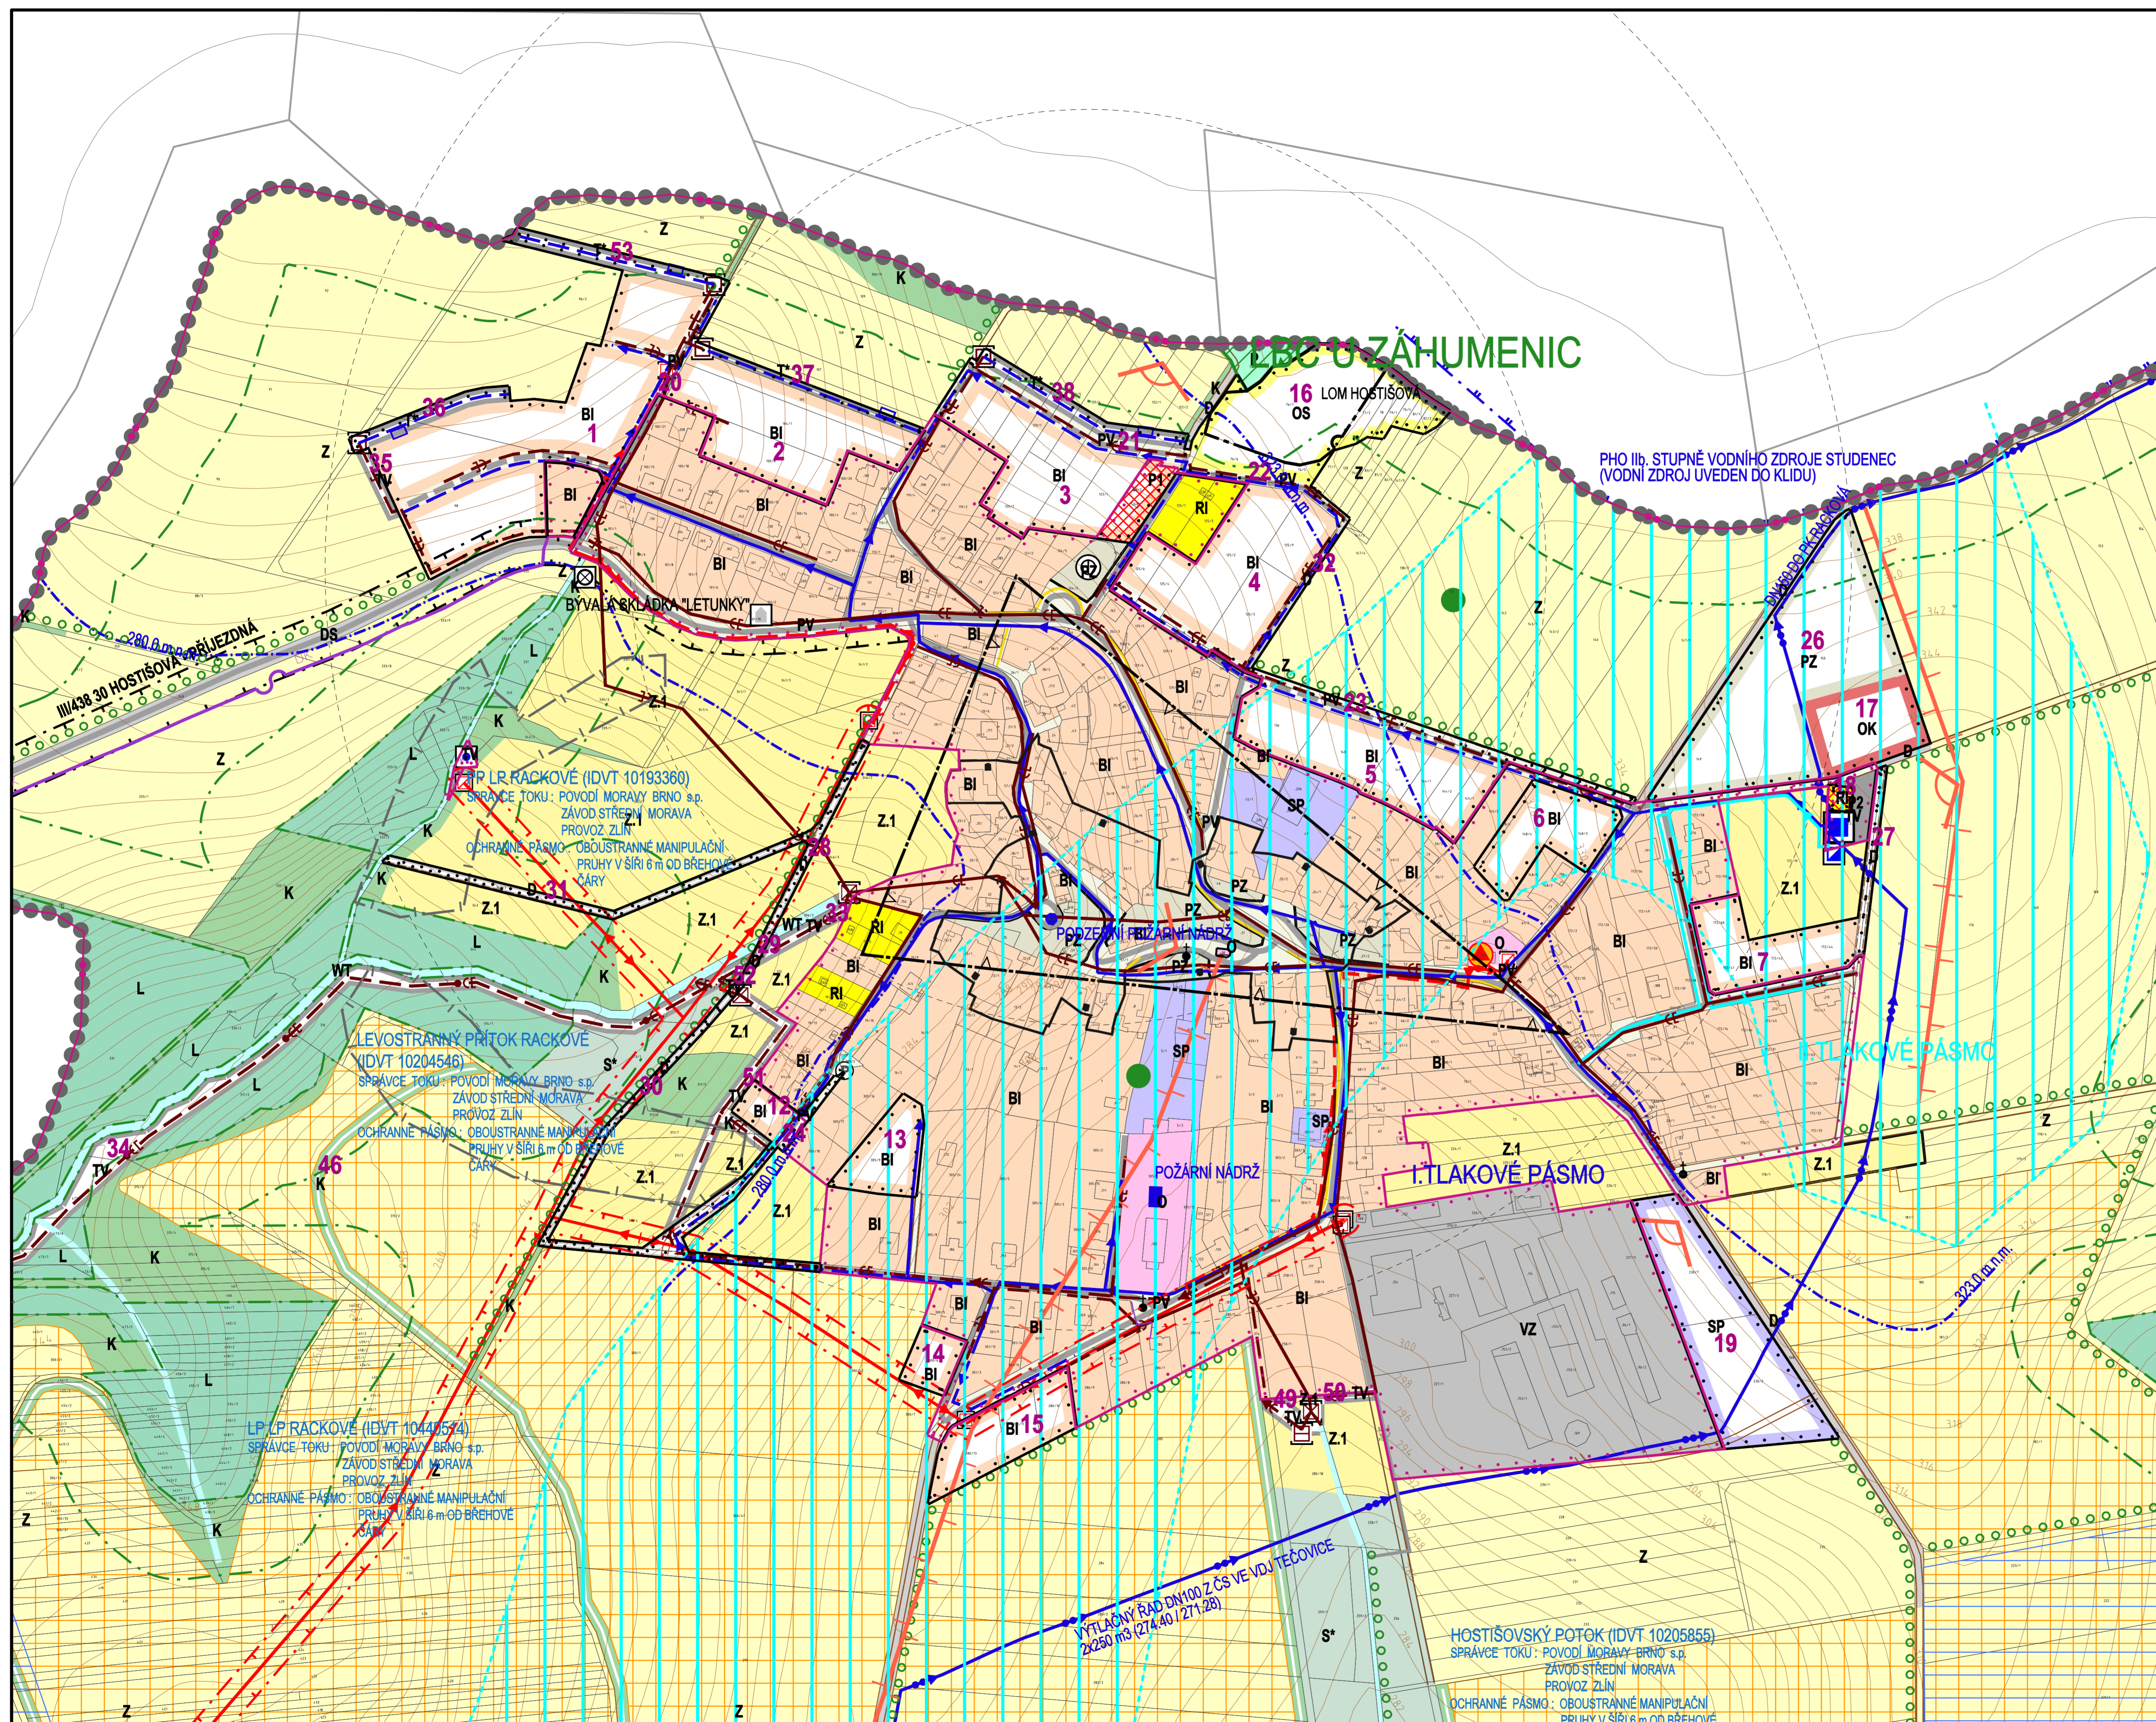

	ELEKTRICKÉ VEDĚNÍ VN 22 KV
	KABEL ELEKTRICKÉHO VEDĚNÍ VN 22 KV
	ELEKTRICKÁ STANICE (TRAFOSTANICE)
	OCHRANNÉ PÁSMO ELEKTRICKÉHO VEDĚNÍ
	DÁLKOVÝ KABEL
	TELEKOMUNIKAČNÍ KABELY
	PRÍVÁDEČÍ VODOVODNÍ ŘÁD
	ROZVODNÁ VODOVODNÍ SÍŤ - I. TLAKOVÉ PÁSMO
	ROZVODNÁ VODOVODNÍ SÍŤ - II. TLAKOVÉ PÁSMO
	VODOJEM
	AT STANICE
	VODNÍ ZDROJ
	HRANICE TLAKOVÝCH PÁSEM
	PÁTERŇNÁ STOKA JEDNOTNÉ KANALIZACE
	DEŠŤOVÁ KANALIZACE
	JEDNOTNÁ KANALIZACE
	JEDNOTNÁ KANALIZACE - NÁVRH NA ZRUŠENÍ
	KANALIZAČNÍ VÝTLAK ODPAVNÍCH VOD
	ČERPAČÍ STANICE ODPAVNÍCH VOD
	ODLEHČOVACÍ KOMORA
	LAPÁČ SPLAVENIN
	ZÁCHYTŇNÝ PŘÍKOP
	PHO IIb, STUPNĚ VODNÍHO ZDROJE
	ÚZEMÍ EKOLOGICKÝCH RIZIK
	OCHRANNÉ PÁSMO LESA
	PAMÁTKOVÉ CHRÁNĚNÉ OBJEKTY
	PLOCHA V PAMÁTKOVÉM ZÁJMU
	PAMÁTKY MÍSTNÍHO VÝZNAMU
	REGISTROVANÉ ARCHEOLOGICKÉ LOKALITY
	ÚZEMÍ ARCHEOLOGICKÉHO ZÁJMU - CELÉ KATASTRÁLNÍ ÚZEMÍ
	PAMÁTKOVÉ CHRÁNĚNÝ STROM
	ALEJE
	SVÁŽNÁ ÚZEMÍ
	MÍSTA VÝHLÍDKY
	POHLEDOVÝ HORIZONT LOKÁLNÍHO VÝZNAMU
	PLOCHY PRO OCHRANU POHLEDOVÝCH HORIZONTŮ LOKÁLNÍHO VÝZNAMU
	PLOCHY VÝŽADUJÍCÍ ZMĚNU NEBO ÚPRAVU ZPŮSOBU OBHOSPODÁROVÁNÍ DLE ZÁSAD UDRŽITELNÉHO ROZVOJE
	PLOCHY PŘESTAVBY
	PLOCHA ODVODNĚNÁ
	OBJEKT POŽÁRNÍ OCHRANY

	STABILIZOVANÉ PLOCHY
	NÁVRHOVÉ PLOCHY
	HRANICE ŘEŠENÉHO ÚZEMÍ
	HRANICE KATASTRÁLNÍ
	HRANICE ZASTAVĚNÉHO ÚZEMÍ K 1.7.2013
	HRANICE ZASTAVITELNÝCH PLOCH
	PLOCHY INDIVIDUÁLNÍHO BYDLENÍ
	PLOCHY RODINNÉ REKREACE
	PLOCHY OBČANSKÉHO VYBAVENÍ
	PLOCHY OBČANSKÉHO VYBAVENÍ - KOMERČNÍ ZAŘÍZENÍ
	PLOCHY OBČANSKÉHO VYBAVENÍ - TĚLOVÝCHOVA A SPORT
	PLOCHY SILNIČNÍ DOPRAVY
	PLOCHY DOPRAVNÍ INFRASTRUKTURY
	PLOCHY TECHNICKÉ INFRASTRUKTURY
	PLOCHY TECHNICKÉ INFRASTRUKTURY - VODNÍ HOSPODÁŘSTVÍ
	PLOCHY VĚŘEJNÝCH PROSTRÁNÍ S PŘEVAHOU ZMĚNĚNÝCH PLOCH
	PLOCHY VĚŘEJNÝCH PROSTRÁNÍ S PŘEVAHOU NEZMĚNĚNÝCH PLOCH
	PLOCHY SMÍŠENÉ VÝROBNÍ
	PLOCHY PRO ZEMĚDĚLSKOU A LESNICKOU VÝROBU
	VODNÍ PLOCHY A TOKY
	PLOCHY KRAJINNÉ ZELENĚ
	PLOCHY PŘÍRODNÍ
	PLOCHY LESNÍ
	PLOCHY ZEMĚDĚLSKÉ
	PLOCHY ZEMĚDĚLSKÉ SPECIFICKÉ
	PLOCHY SMÍŠENÉ NEZASTAVĚNÉHO ÚZEMÍ

	ÚZEMNÍ SYSTÉM EKOLOGICKÉ STABILITY
	LOKÁLNÍ BIOCENTRUM
	ID PLOCH S ROZDÍLNÝM ZPŮSOBEM VYUŽITÍ
	ROZHRANÍ MEZI PLOCHAMI SE SHODNOU FUNKCÍ
	SILNICE III. TŘÍDY
	MÍSTNÍ KOMUNIKACE
	ÚČELOVÉ KOMUNIKACE
	CHODNÍKY, PĚŠÍ PROPOJENÍ
	PARKOVÍŠTĚ
	ZASTÁVKY HROMADNÉ PŘEPRAVY OSOB
	DOCHÁZKOVÉ VZDÁLENOSTI ZASTÁVKY HROMADNÉ DOPRAVY
	OCHRANNÉ PÁSMO SILNICE

CELÉ SPRÁVNÍ ÚZEMÍ OBCE HOSTIŠOVÁ JE SITUOVANO V OCHRANNÉM PÁSMU RADIOLOKAČNÍHO ZAŘÍZENÍ MINISTERSTVA OBRANY

PRÍLOHA Č.4 K OPATŘENÍ OBECNÉ POKYBY Č. 1/2014

Ing. arch. Vladimír Dujka, Kamenná 3858, Zlín 760 01

Projednával: Magistrát města Zlína, oddělení územního plánování	Zak.č.: 1820/11
Město: Hostišová, Okres: Zlín	Arch.č.: 569/13
Alco: ÚZEMNÍ PLÁN HOSTIŠOVÁ	Formát: 10 A4
	Stupeň: NÁVRH
	Datum: 01/2014
	Měřítko: 1:2 000
Obsah: KOORDINAČNÍ VÝKRES - ZASTAVĚNÉ A ZASTAVITELNÉ ÚZEMÍ	Č. v. B.2.2-2

mapový podklad: © ÚMÚ ZK - Poloha informativního charakteru odvozen z katastrální mapy, vlnovka 3D model Zlínského kraje © GEOCOS BRNO, spol. s r.o.