


Změna č. 1

Územního plánu Hostišová

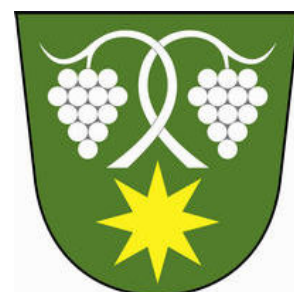

VÝKRES PŘEDPOKLÁDANÝCH ZÁBORŮ PŮDNÍHO FONDU

Legenda

L05 lokality změny vč. označení

Podoba prvků lokalit po přijetí změny č. 1

č. 1 řešené území

č. 1 zastavěné území k 1.3.2018

č. 1 zastavitelná plocha

BI 5 číslo a kód navrhovaných ploch

30810/III. hranice BPEJ s kódovým označením a třídou ochrany ZPF

pozemky ZPF

pozemky PUPFL

ostatní pozemky

parcelní kresba

vnitřní kresba parcel

NAVRHOVANÉ PLOCHY (předpokládaný zábor)

BI plochy individuálního bydlení

O plochy občanského vybavení

PZ plochy veřejných prostranství s převahou nepevných ploch

PV plochy veřejných prostranství s převahou zpevněných ploch

D plochy dopravní infrastruktury


SP plochy smíšené výrobní

TV plochy technické infrastruktury - vodní hospodářství

T* plochy technické infrastruktury



K plochy krajinné zeleně

LOKALITA ZMĚNY	POPIS ZMĚNY
L07	Část zastavitelné plochy OS č. 16 se mění na zastavitelnou plochu VD č. 100
L12	Část stabilizované plochy S* a návrhové plochy TV č. 34 se mění na zastavitelnou plochu TV č. 106
L15	Stabilizovaná plocha Z.1 se mění na zastavitelnou plochu O č. 101
L16	Část stabilizované plochy Z a část zastavitelné plochy TV č. 35 se mění na zastavitelnou plochu PV č. 102
L17	Část stabilizované plochy Z se mění na zastavitelnou plochu BI č. 103
L18	Část stabilizované plochy Z a část zastavitelné plochy TV č.35 se mění na zastavitelnou plochu BI č. 104

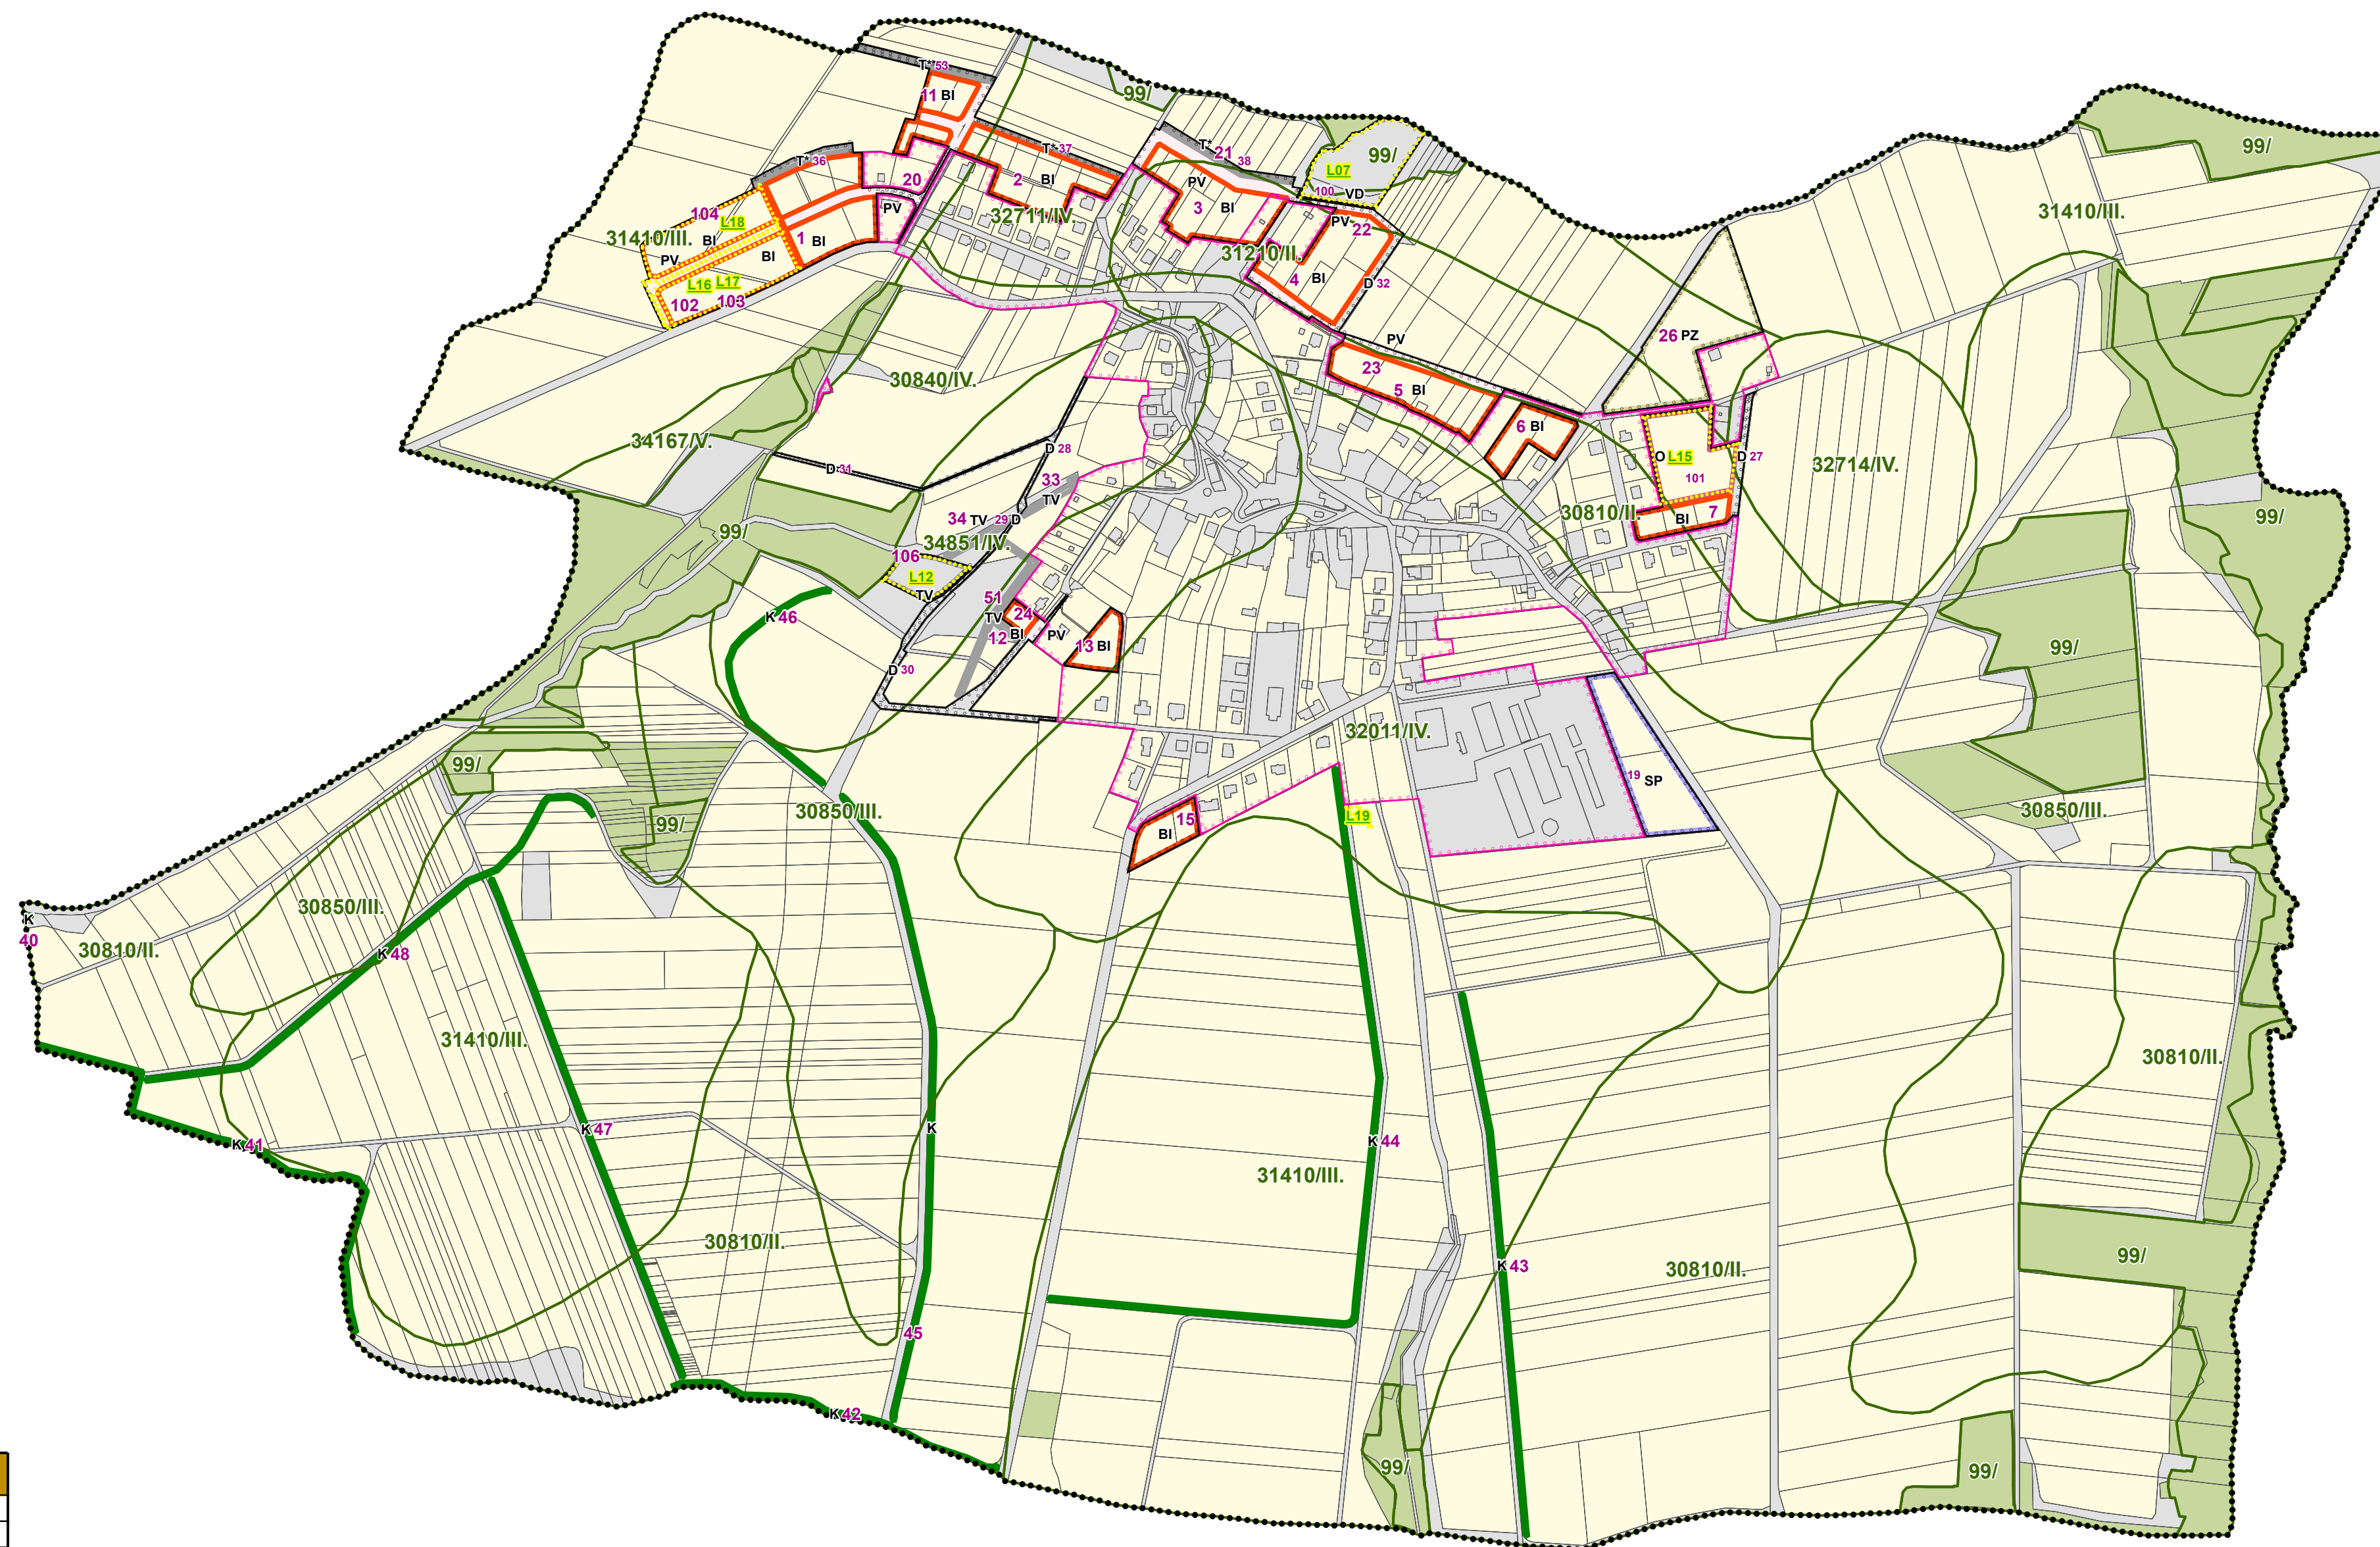

číslo funkční plochy	lid. funkce	výměra plochy celkem (ha)	v Z/ (ha)	v PUPFL (ha)	v ZPF (ha)	z toho v kultuře orní půda (ha)	z toho v kultuře zahrada (ha)	z toho v kultuře ovocný sad (ha)	z toho v kultuře trvalý travní porost (ha)	z toho v třídě ochrany ZPF II (ha)	z toho v třídě ochrany ZPF III (ha)	z toho v třídě ochrany ZPF IV (ha)
1	BI	0,83			0,83	0,83					0,83	
2	BI	0,76			0,76	0,76					0,08	0,68
3	BI	0,8	0,12		0,79	0,32	0,47				0,73	0,07
4	BI	0,85			0,85		0,85				0,8	0,05
5	BI	0,74			0,74	0,19	0,56				0,74	
6	BI	0,37	0,37		0,37	0,23	0,14				0,37	
7	BI	0,3			0,3	0,3					0,3	
11	BI	0,36			0,36	0,36					0,36	
12	BI	0,08			0,08				0,08		0,08	
13	BI	0,24	0,24		0,24		0,24				0,23	0,01
15	BI	0,28			0,28	0,28					0,28	
19	SP	0,89			0,89	0,89					0,89	
20	PV	0,27			0,27	0,22	0,05				0,22	0,05
21	PV	0,2			0,16	0,04	0,11				0,08	0,07
22	PV	0,07			0,01	0,01		0,01			0	0,01
23	PV	0,26			0,09		0,07	0,02	0,02		0,09	
24	PV	0,04	0,01		0,03		0,02	0	0		0,03	
26	PZ	1,29			1,26			1,26			0,23	0,38
27	D	0,1										
28	D	0,08										
29	D	0,01										
30	D	0,39										
31	D	0,12			0,07	0,07						0,07
32	D	0,08										
33	TV	0,07			0,06				0,06		0,06	
34	TV	0,08										
36	T*	0,11			0,11	0,11					0,11	
37	T*	0,08			0,08	0,08					0,01	0,07
38	T*	0,14			0,14	0,04	0,1				0,02	0,12
40	K	0,01			0	0					0	
41	K	0,44			0,36	0,36					0,31	0,05
42	K	0,24			0,17	0,14		0,03			0,17	
43	K	0,44			0,44	0,44					0,22	0,22
44	K	0,7			0,7	0,7					0,63	0,07
45	K	0,53			0,53	0,53					0,26	0,27
46	K	0,24			0,24	0,24					0,06	0,17
47	K	0,43			0,42	0,42					0,11	0,31
48	K	0,46			0,45	0,45					0,06	0,39
51	TV	0,22			0,08	0,02		0,04	0,02		0,06	0,02
52	TV	0,01									0,06	
53	T*	0,13			0,13	0,13					0,13	
100	VD	0,69										
101	O	0,7			0,7	0,7					0,65	0,04
102	PV	0,16			0,16	0,16					0,16	
103	BI	0,66			0,66	0,66					0,66	
104	BI	0,58			0,58	0,58					0,58	
106	TV	0,28										
CELKEM		16,81	0,74	0	14,34	10,25	2,56	1,31	0,21	5,14	5,91	3,27

LOKALIZACE ZMĚNOVÝCH PRVKŮ S NÁROKEM NA ZÁBOR PF

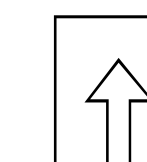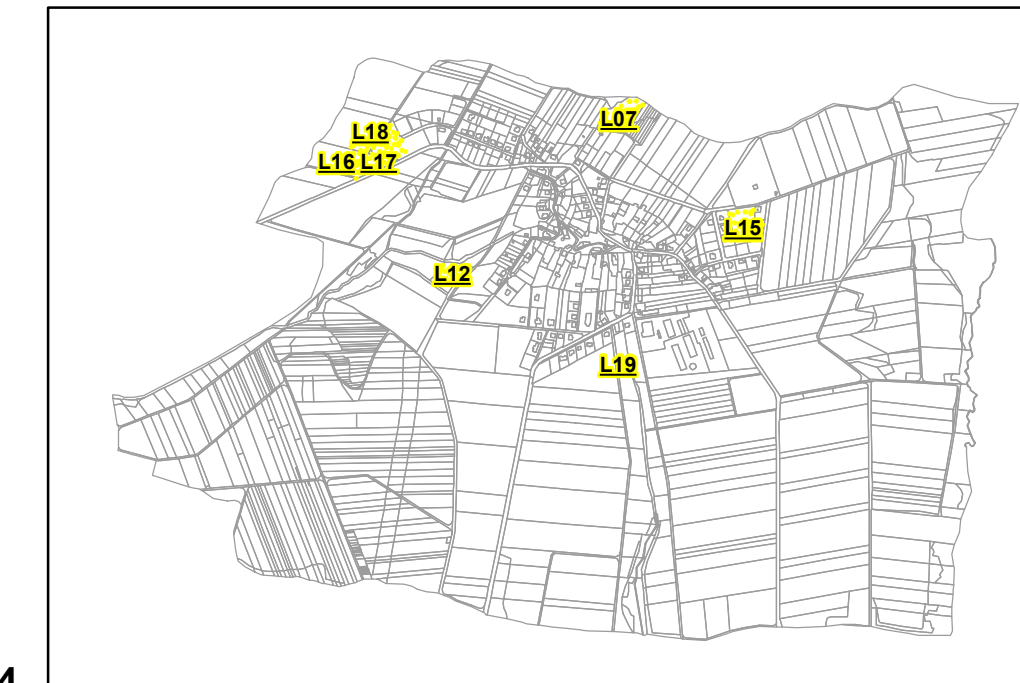

PŘÍLOHA Č. 4

HLAVNÍ PROJEKTANT:	STEMIO, a. s. sídlo: LAZARSKÁ 1718/3, 110 00 PRAHA 1 provozovna: J. STAŠÍ 165, 763 02 ZLÍN- MALENOVICE tel./fax: + 420 577 158 529 mobil: +420 731 653 834 email: zlin@stemio.cz	ČÍSLO PARÉ:	AUTORIZACE:
OBEC:	Obec HOSTIŠOVÁ	DATUM:	červen 2019
POŘIZOVATEL:	MAGISTRÁT MĚSTA ZLÍNA Středisko územního plánování Oddělení prostorového plánování	ČÍSLO ZAKÁZKY:	18_518
		HLAVNÍ ARCHITEKT:	Ing. arch. Vladimír Pokluda
		STUPEŇ:	ČISTOPIS
NÁZEV AKCE:	ZMĚNA Č. 1 ÚZEMNÍHO PLÁNU HOSTIŠOVÁ		
OBSAH:	VÝKRES PŘEDPOKLÁDANÝCH ZÁBORŮ PŮDNÍHO FONDU	MĚŘÍTKO:	1:5 000
		ČÍSLO VÝKRESU:	II.B3