


Územní plán Hostiřová

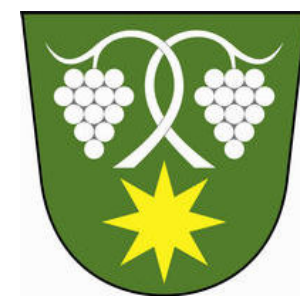

KOORDINAČNÍ VÝKRES

=IJD P R -PLQQRVWL
 Správní orgán, který územní plán vydal:
 Zastupitelstvo obce Hostiřová
 Pořadové číslo změny: 1
 Datum nabytí účinnosti: 6. 9. 2019
 Pořizovatel: Magistrát města Zlína
 Jméno a příjmení: Jana Surovcová
 Funkce: pořizovatel územního plánu
 Podpis:.....

STAV NÁVRH

- nemovitá kulturní památka
- objekt v památkovém zájmu
- místo významné události


STAV NÁVRH

- místo vyhlídky
- památný strom
- čerpační stanice na vodovodu
- vodojem
- čistírna odpadních vod
- stará ekologická zátěž
- trafostanice
- objekt požární ochrany
- jednotná kanalizace
- dešťová kanalizace
- vodovodní síť
- vedení elektrické sítě VN 22 kV
- telekomunikační kabel
- silnice III.tř.
- linie horizontu
- migrační osa koridorů velkých savců
- archeologické naleziště II. kategorie
- pásmo 50m od lesa
- meliorace
- OP vodního zdroje I. stupně
- OP vodního zdroje II. stupně
- sesuvné území
- ochranné pásmo elektrického vedení

Legenda

- řešené území
- zastavitelné plochy
- zastavěné území 1. 3. 2018
- číslo plochy s rozdílným způsobem využití
- vrstevnice 2m
- parcelní kresba
- vnitřní kresba
- biokoridory ÚSES - Stav
- biokoridory ÚSES - Návrh
- biocentra ÚSES - Stav

- | | | |
|-------------|--------------|---|
| STAV | NÁVRH | |
| BI | BI | plochy individuálního bydlení |
| RI | RI | plochy rodinné rekreace |
| O | O | plochy občanského vybavení |
| OK | OK | plochy občanského vybavení - komerční zařízení |
| PZ | PZ | plochy veřejných prostranství s převahou nezpevněných ploch |
| PV | PV | plochy veřejných prostranství s převahou zpevněných ploch |
| D | D | plochy dopravní infrastruktury |
| DS | DS | plochy silniční dopravy |
| SP | SP | plochy smíšené výrobní |
| VD | VD | plochy pro drobnou výrobu a výrobní služby |
| VZ | VZ | plochy pro zemědělskou a lesnickou výrobu |
| TV | TV | plochy technické infrastruktury - vodní hospodářství |
| T* | T* | plochy technické infrastruktury |
| WT | WT | vodní plochy a toky |
| S* | S* | plochy smíšené nezastavěného území |
| K | K | plochy krajinné zeleně |
| P | P | plochy přírodní |
| Z | Z | plochy zemědělské |
| Z.1 | Z.1 | plochy zemědělské specifické |
| L | L | plochy lesní |

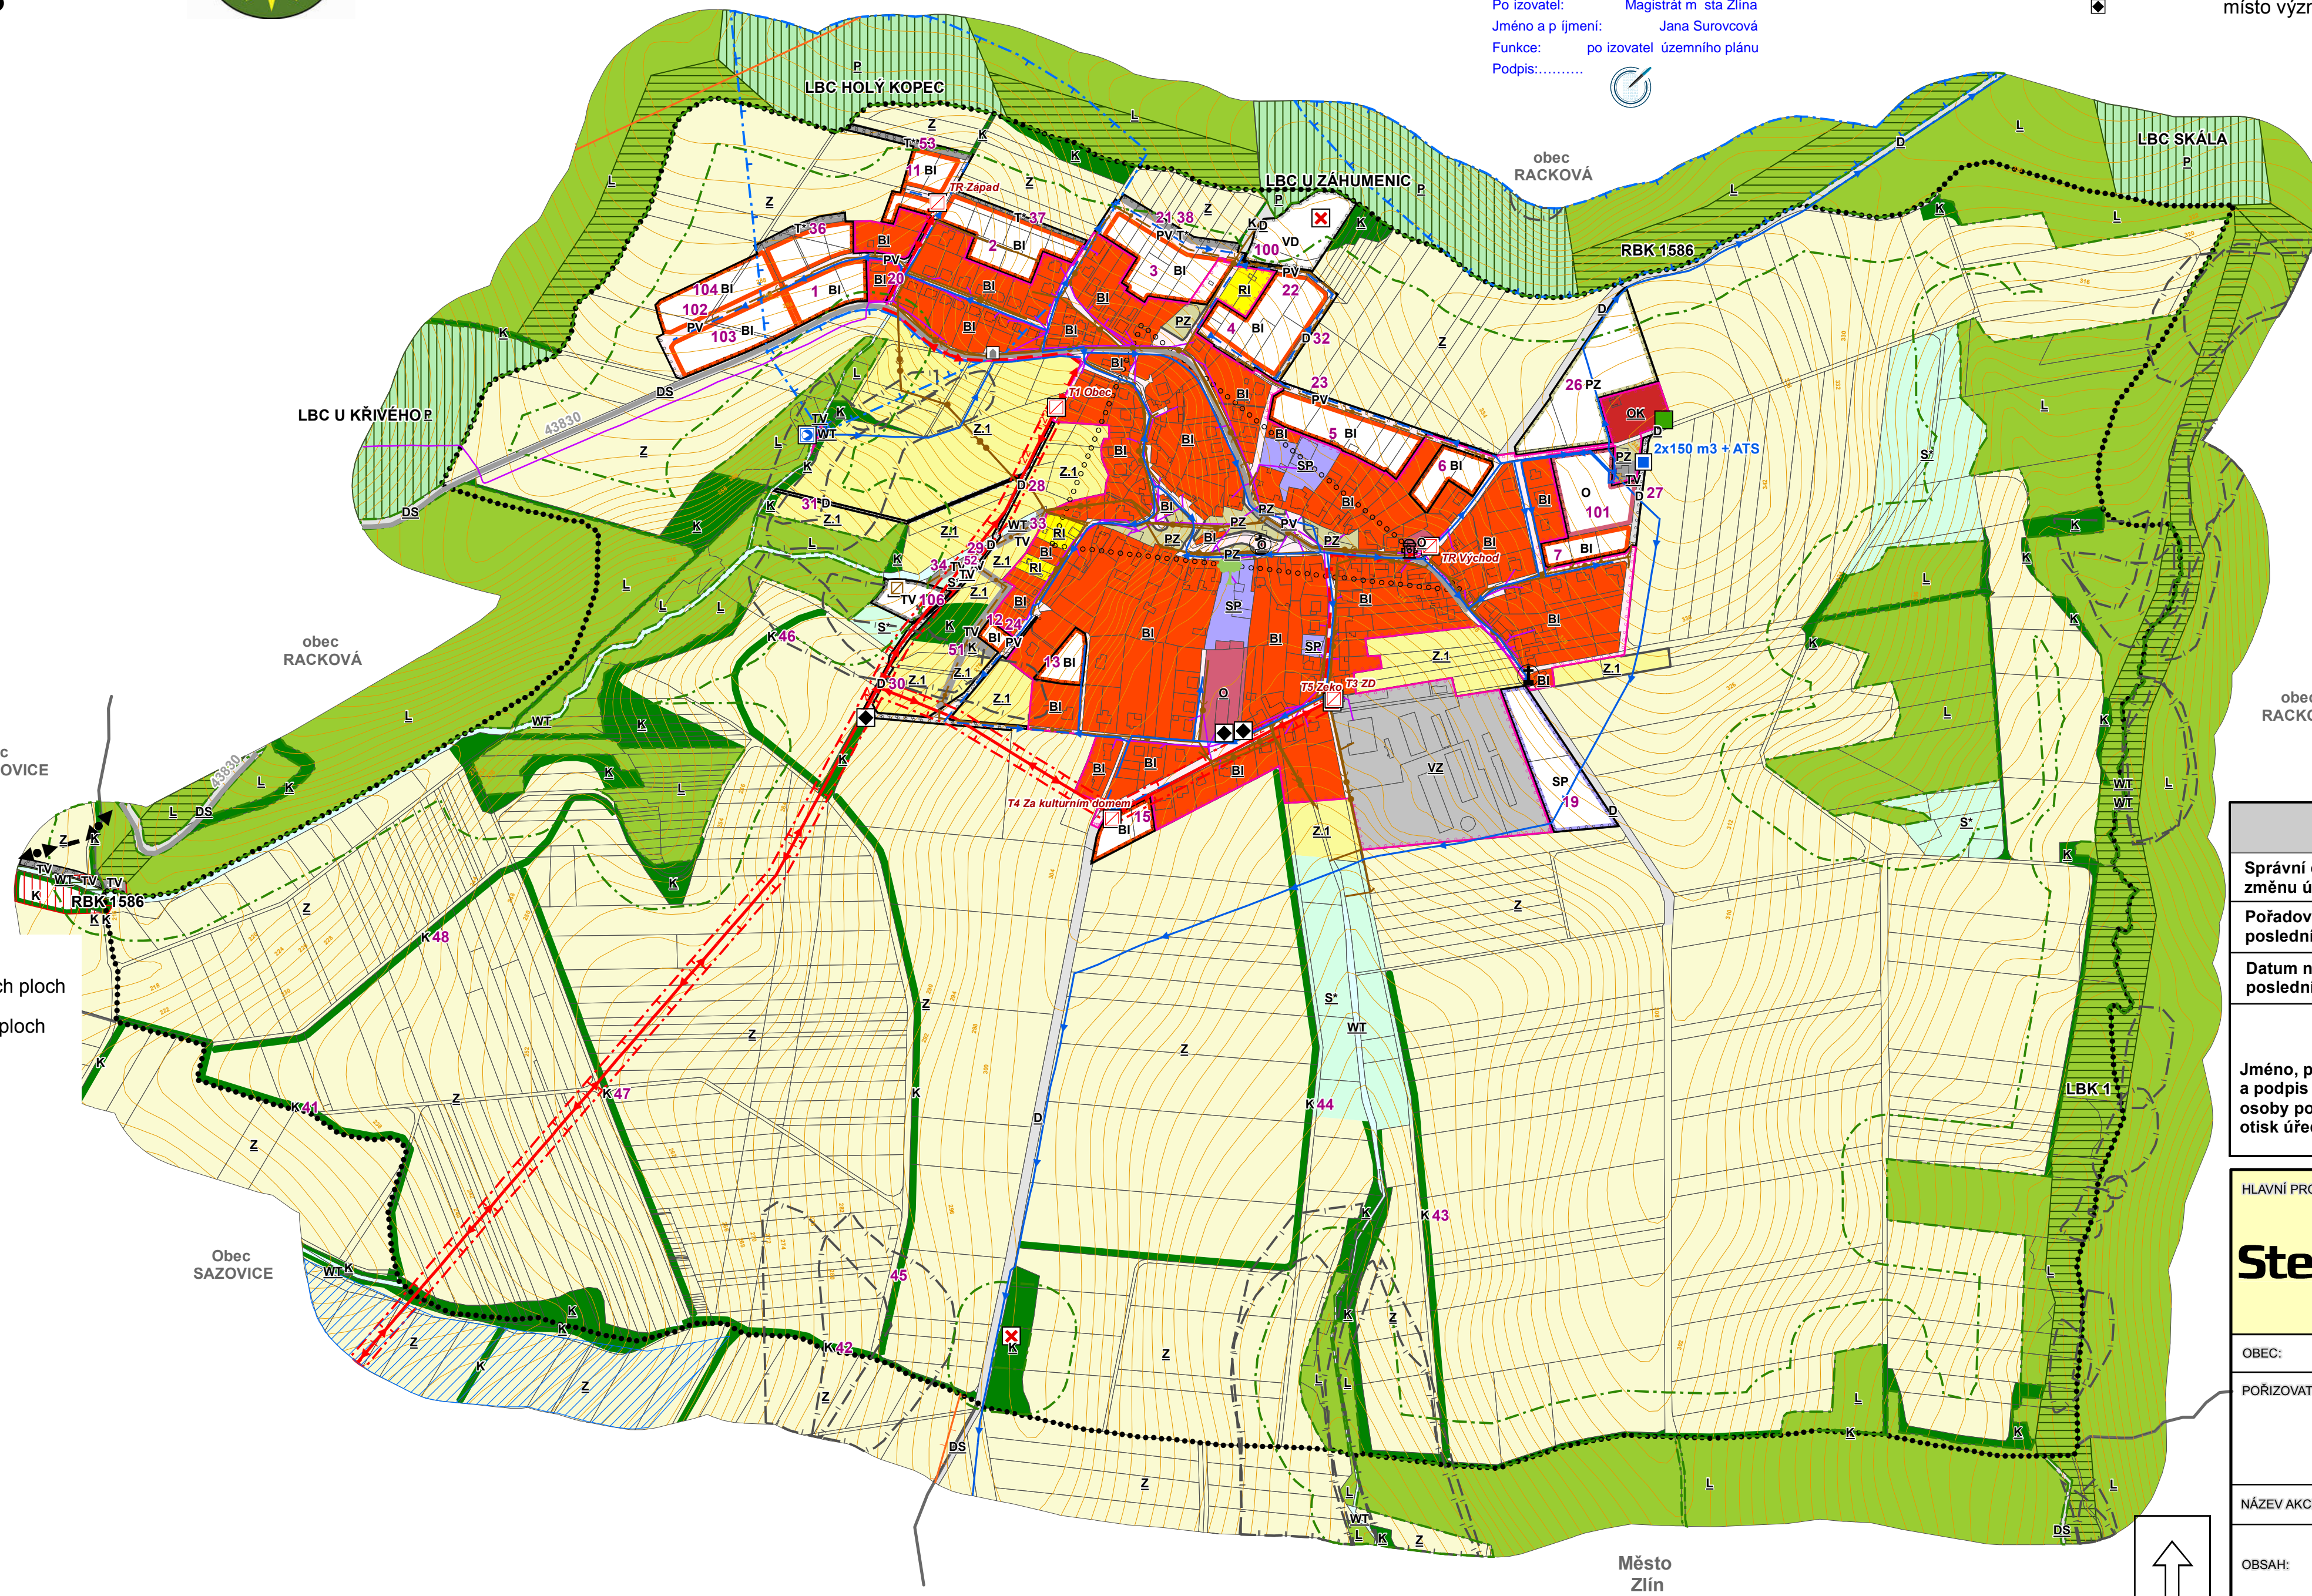

ZÁZNAM O ÚČINNOSTI	
Správní orgán, který poslední změnu územního plánu vydal:	Zastupitelstvo obce Hostiřová
Pořadové číslo poslední změny:	1
Datum nabytí účinnosti poslední změny:	
Jméno, příjmení, funkce a podpis oprávněné úřední osoby pořizovatele, otisk úředního razítka:	

HLAVNÍ PROJEKTANT:	STEMIO, a. s. sídlo: LAZARSKÁ 1718/3, 110 00 PRAHA 1 provozovna: J. STAŠÍ 165, 763 02 ZLÍN - MALENOVICE tel./fax: +420 577 158 529 mobil: +420 731 653 834 email: zlin@stemio.cz	ČÍSLO PARÉ:	AUTORIZACE:
OBEC:	Obec HOSTIŘOVÁ	DATUM:	červen 2019
POŘIZOVATEL:	MAGISTRÁT MĚSTA ZLÍNA Středisko územního plánování Oddělení prostorového plánování	ČÍSLO ZAKÁZKY:	18_518
		HLAVNÍ ARCHITEKT:	Ing. arch. Vladimír Pokluda
		STUPEŇ:	ÚPLNÉ ZNĚNÍ
NÁZEV AKCE:	Úplné znění územního plánu Hostiřová po změně č. 1		
OBSAH:	KOORDINAČNÍ VÝKRES	MĚŘÍTKO:	1:5 000
		ČÍSLO VÝKRESU:	B.2.2